


**POLITIQUE DEPARTEMENTALE
DE VALORISATION
DES MOULINS DE TARN-ET-GARONNE**

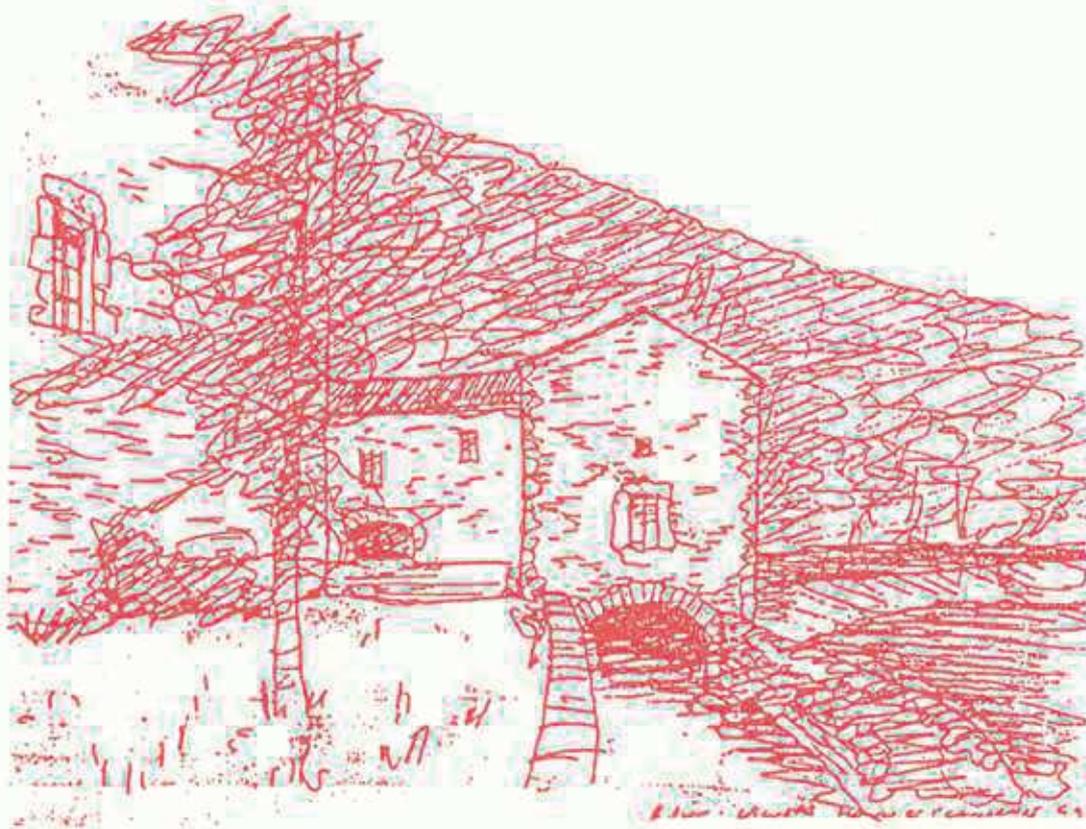

**Extrait de l'étude-test :
les cantons de Caylus et Saint Antonin N.V.**



**Conseil d'Architecture, d'Urbanisme et d'Environnement
de Tarn-et-Garonne**

Hôtel des Intendants - 82000 MONTAUBAN

Tél : 05 63 63 43 24 - Fax : 05 63 91 22 12



POLITIQUE DEPARTEMENTALE DE VALORISATION
DES MOULINS DU TARN-ET-GARONNE


Fiches par commune

C.A.U.E. 82



**POLITIQUE DEPARTEMENTALE DE VALORISATION
DES MOULINS DU TARN-ET-GARONNE**

Commune de Saint Projet

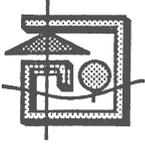

POLITIQUE DEPARTEMENTALE DE VALORISATION DES MOULINS DU TARN-ET-GARONNE

FICHE DE PRE-DIAGNOSTIC

COMMUNE : SAINT PROJET


PROPRIETAIRE : Damien RAYGADE

ADRESSE DU MOULIN : "Cantegraille"


ADRESSE : "Regourd" - 82160 Saint Projet

TYPE DE MOULIN : Vent

TELEPHONE : 05 63 65 74 49

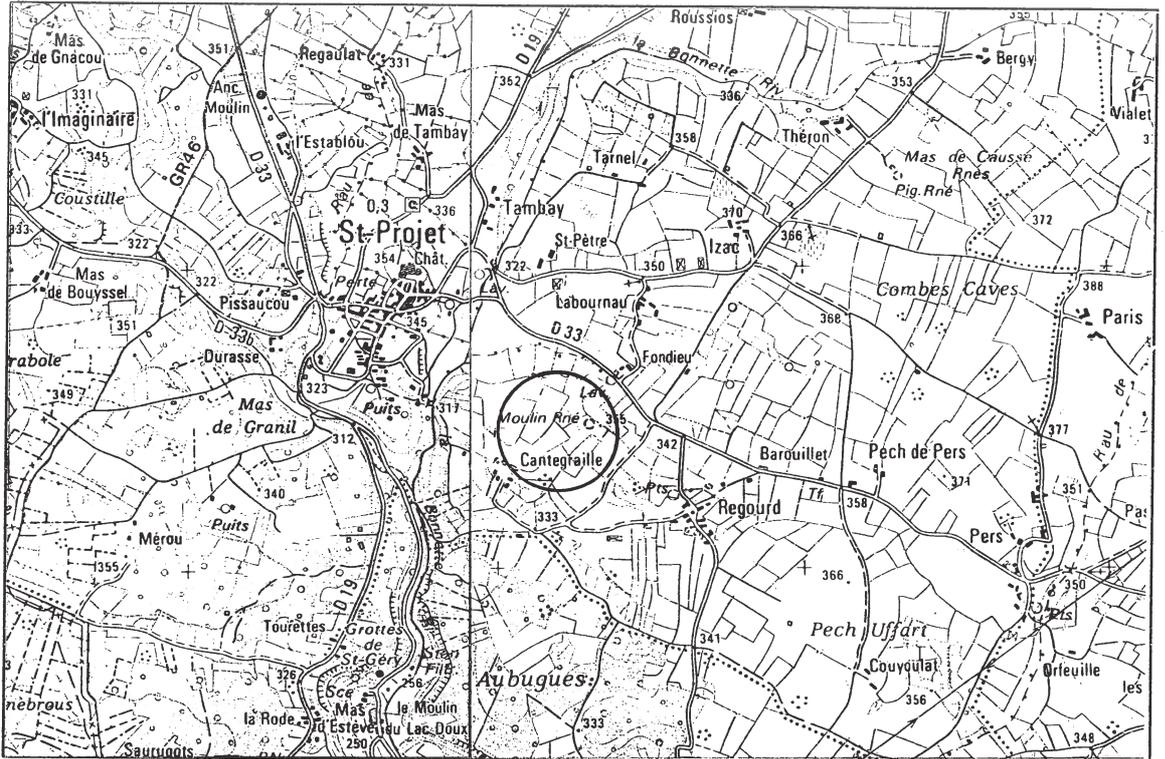

SITUATION
Ech : 1/25000

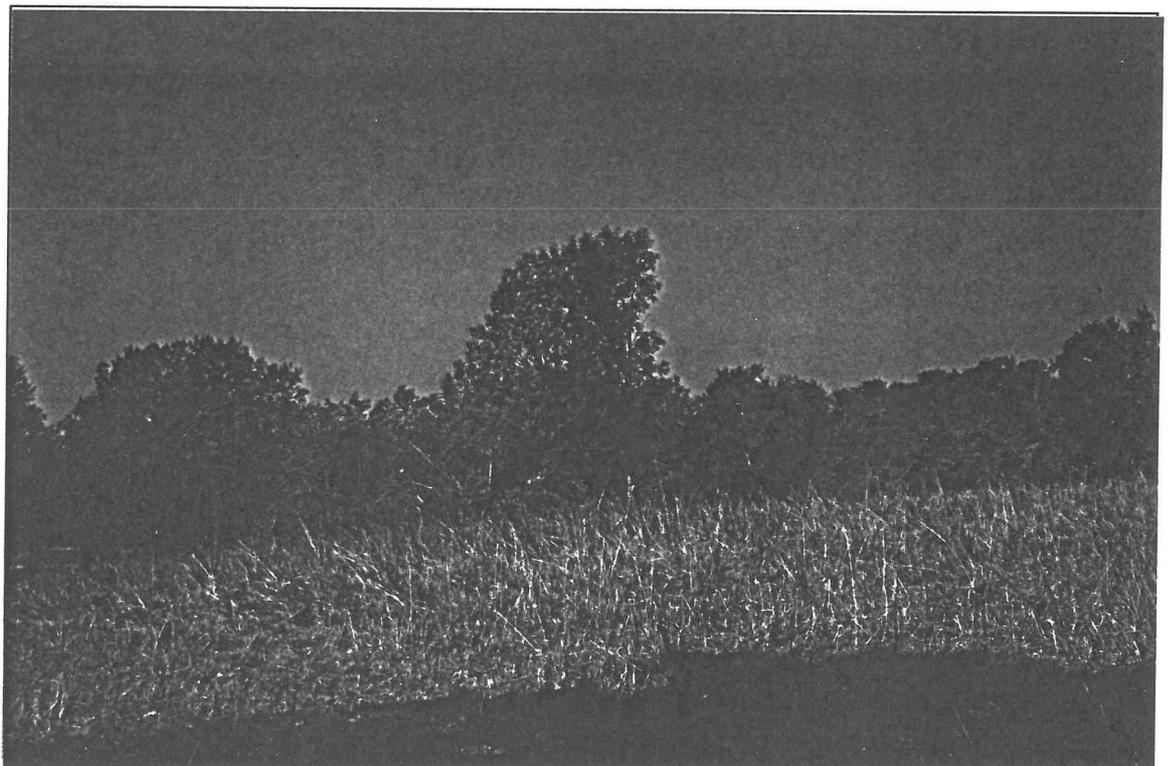

VUE
GENERALE

COMMUNE : SAINT PROJET

PROPRIETAIRE : Damien RAYGADE

DESCRIPTION DU BATIMENT

Forme :

Etat général :

Superficie :

Type d'équipement :

Matériaux :

Environnement :

Datation :


Particularités : entièrement détruit

SANS OBJET

DOCUMENTS
GRAPHIQUES
Ech : 1/500

PROJET DU PROPRIETAIRE : le moulin a totalement disparu il y a au moins 60 ans. Ses matériaux, notamment les pierres de taille, ont été vendus à un maçon de Varraire.

APPRECIATION GENERALE (faisabilité) :

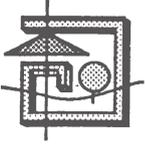

POLITIQUE DEPARTEMENTALE DE VALORISATION DES MOULINS DU TARN-ET-GARONNE

FICHE DE PRE-DIAGNOSTIC

COMMUNE : SAINT PROJET


PROPRIETAIRE : Francis MATHIEU

ADRESSE DU MOULIN : l'Establou

ADRESSE : "l'Establou" - 82160 Saint Projet

TYPE DE MOULIN : Vent

TELEPHONE : 05 63 65 74 37

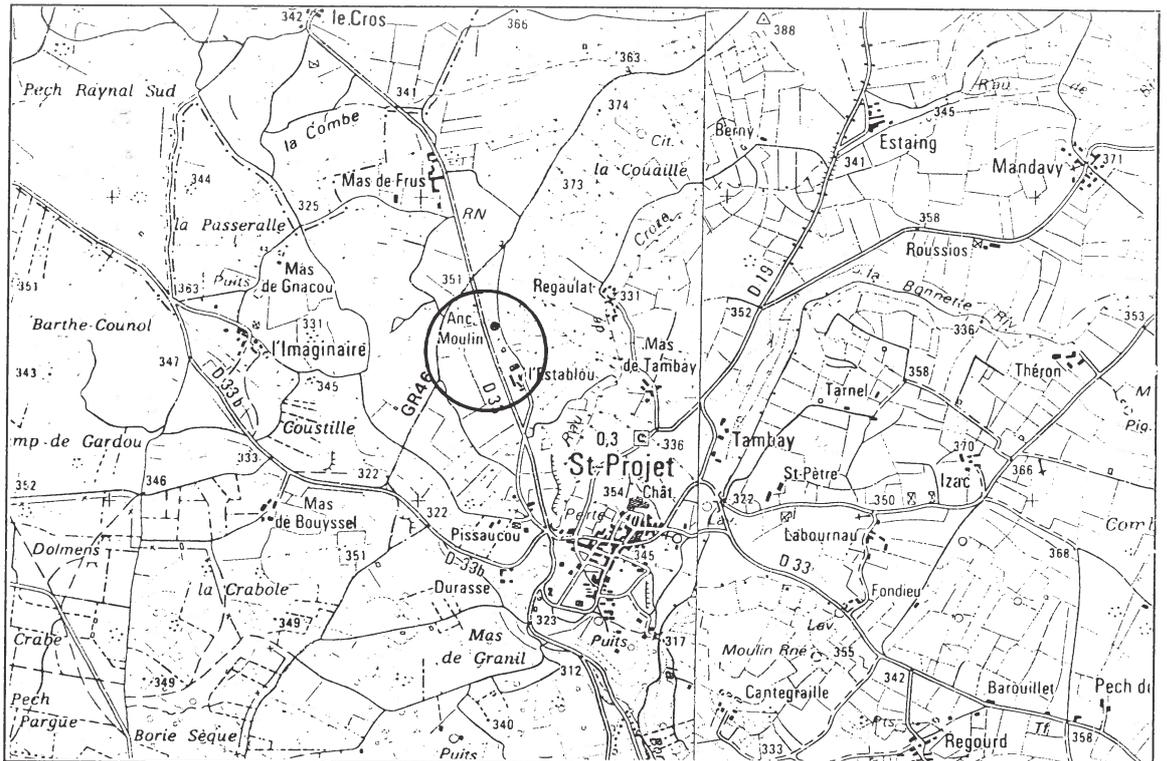

SITUATION
Ech : 1/25000



VUE
GENERALE

COMMUNE : SAINT PROJET

PROPRIETAIRE : Francis MATHIEU

DESCRIPTION DU BATIMENT

Forme : cylindrique

Etat général : intérieur envahi par les arbres et grande partie du mur effondrée

Superficie : 24 m2 environ


Type d'équipement : aucun

Matériaux : moellons calcaires

Environnement : dans un champ, dissimulé par une haie naturelle


Datation : XIX^e siècle ?

Particularités : pratiquement en ruine

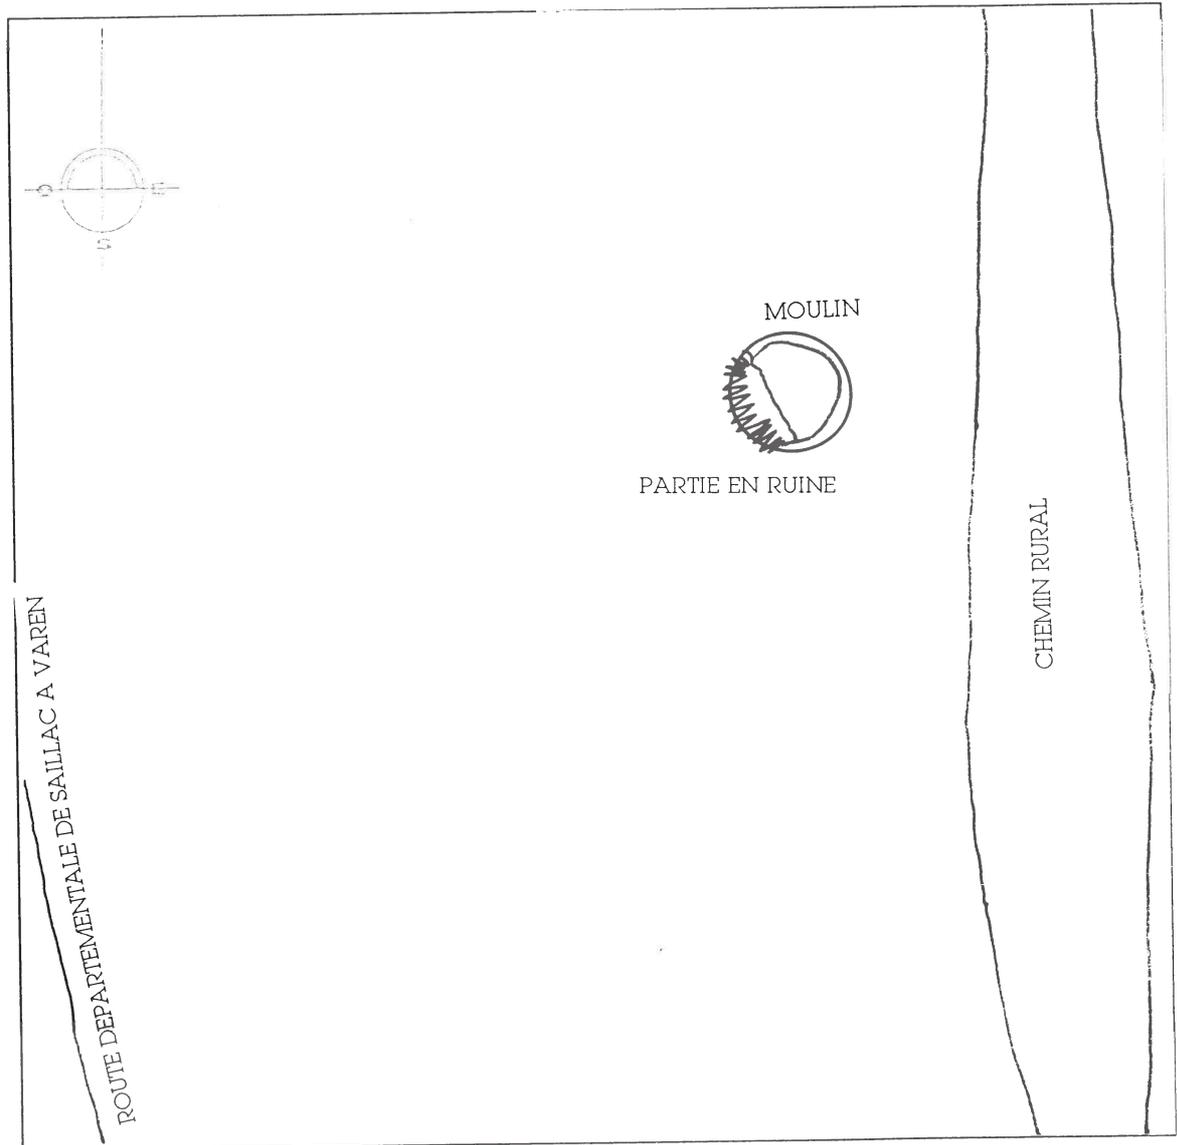

PROJET DU PROPRIETAIRE : non rencontré. Le moulin est extrêmement dégradé et envahi par la végétation (arbres et ronces)

APPRECIATION GENERALE (faisabilité) : aucun projet réalisable car la tour est en majeure partie ruinée et envahie par la végétation. Les pierres pourraient éventuellement être récupérées pour restaurer une autre tour de moulin

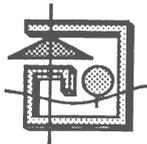

POLITIQUE DEPARTEMENTALE DE VALORISATION DES MOULINS DU TARN-ET-GARONNE

FICHE DE PRE-DIAGNOSTIC

COMMUNE : SAINT PROJET


PROPRIETAIRE : Sté Européan Estates France Limited

ADRESSE DU MOULIN : Moulin de Saillagol


ADRESSE : SWI 18, Pall Hail - Londres

TYPE DE MOULIN : Vent

TELEPHONE :

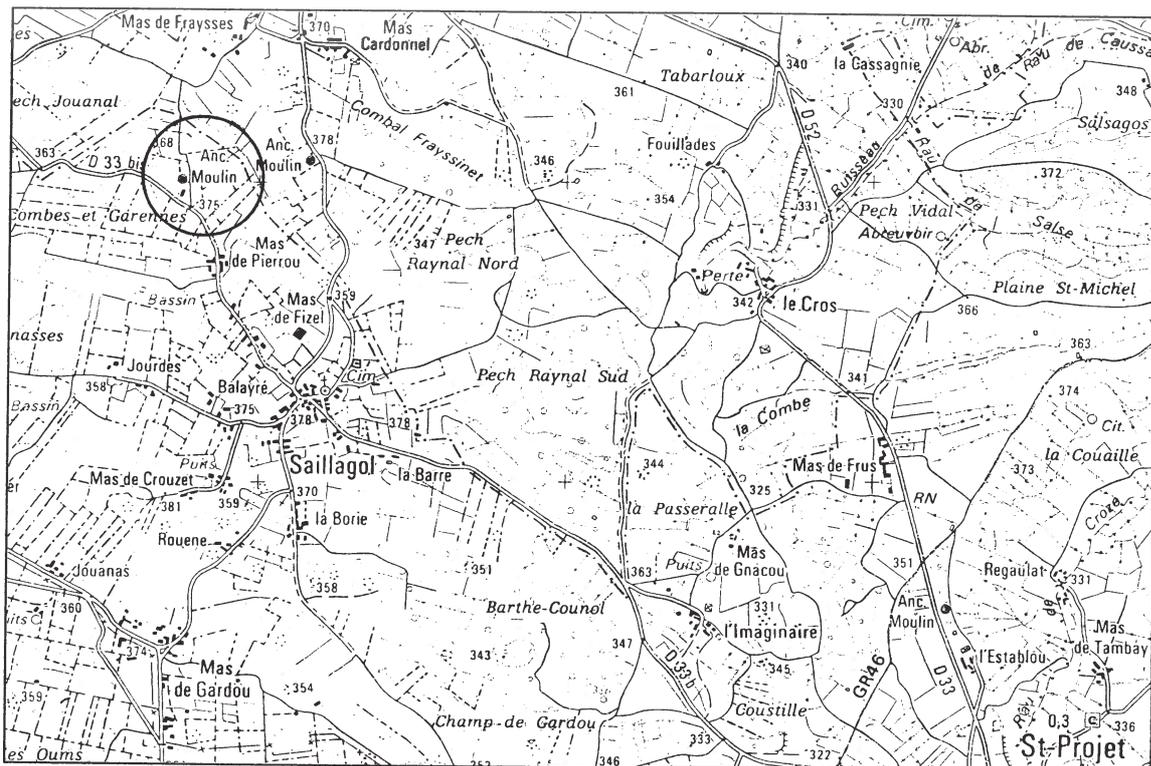

SITUATION
Ech : 1/25000

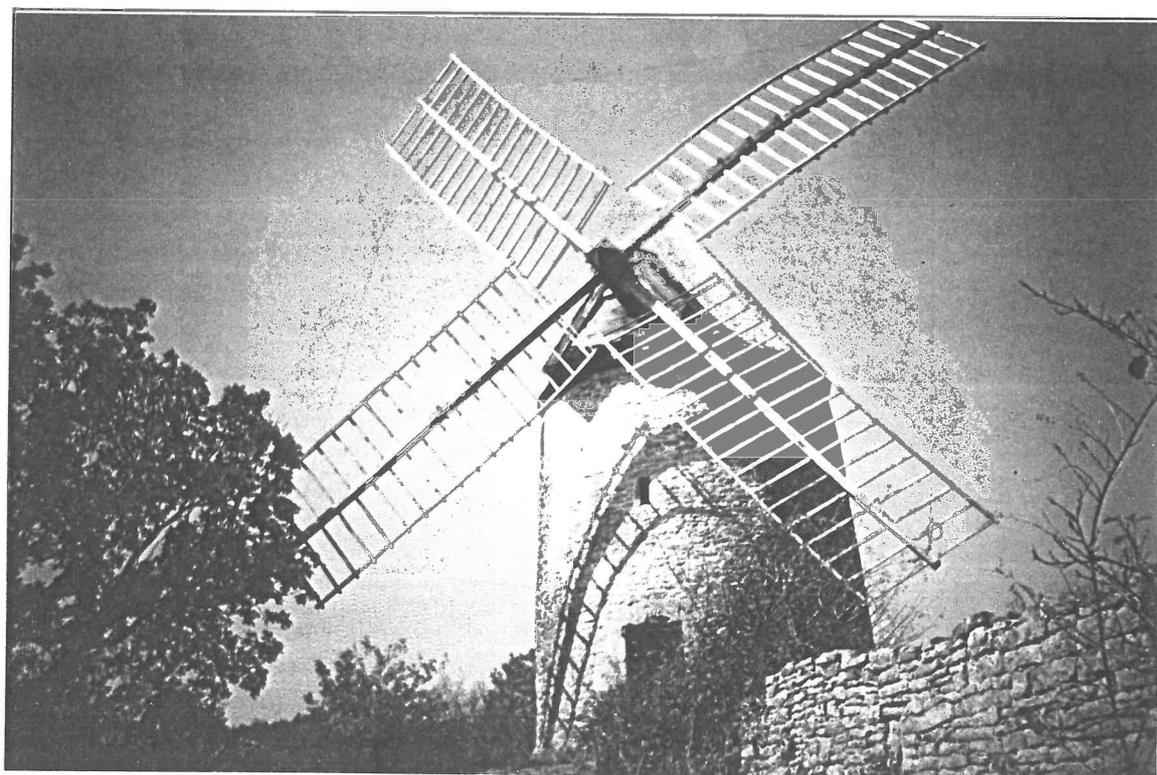

VUE
GENERALE

COMMUNE : SAINT PROJET

PROPRIETAIRE : Sté Européan Estates

DESCRIPTION DU BATIMENT

Forme : circulaire

Etat général : très bon état, restauré il y a peu. Une aile à restaurer

Superficie : 24 m2 environ


Type d'équipement : meules, charpente, mécanisme en bois, ailes

Matériaux : pierre, toiture en bois

Environnement : boisé

Datation : 1786

Particularités : rénové en 1983

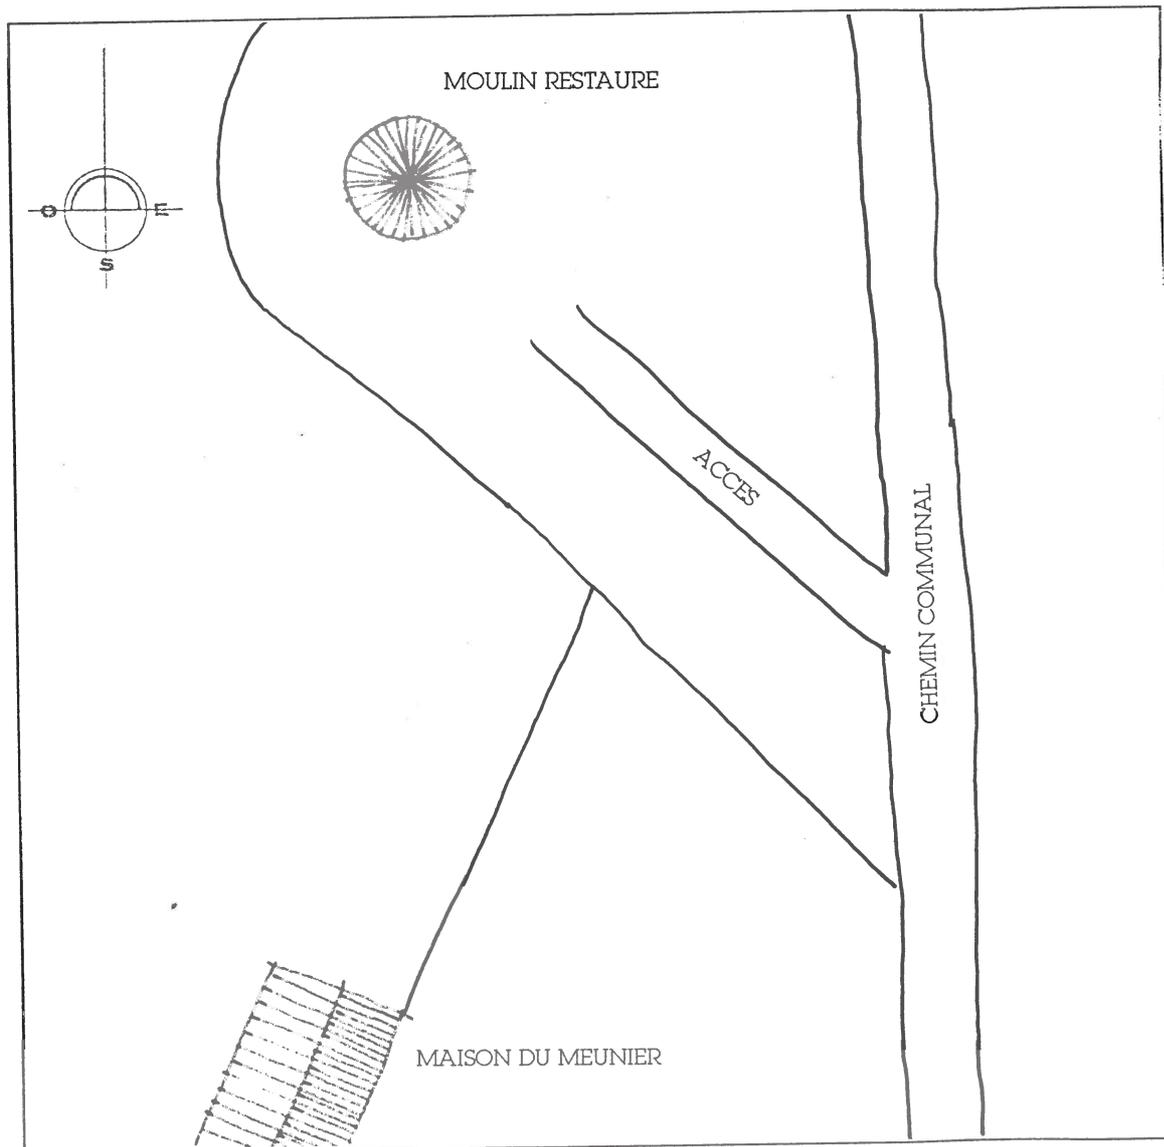


DOCUMENTS
GRAPHIQUES
Ech : 1/500

PROJET DU PROPRIETAIRE : maison meunière typique réhabilitée en gîte.

APPRECIATION GENERALE (faisabilité) : le moulin, de grande qualité, est à l'abandon. Cet édifice, bientôt en vente, mérite d'être exploité (visites touristiques) car il correspond au type de moulin que souhaite valoriser le Conseil Général.

MOULIN A VENT
SAILLAGOL

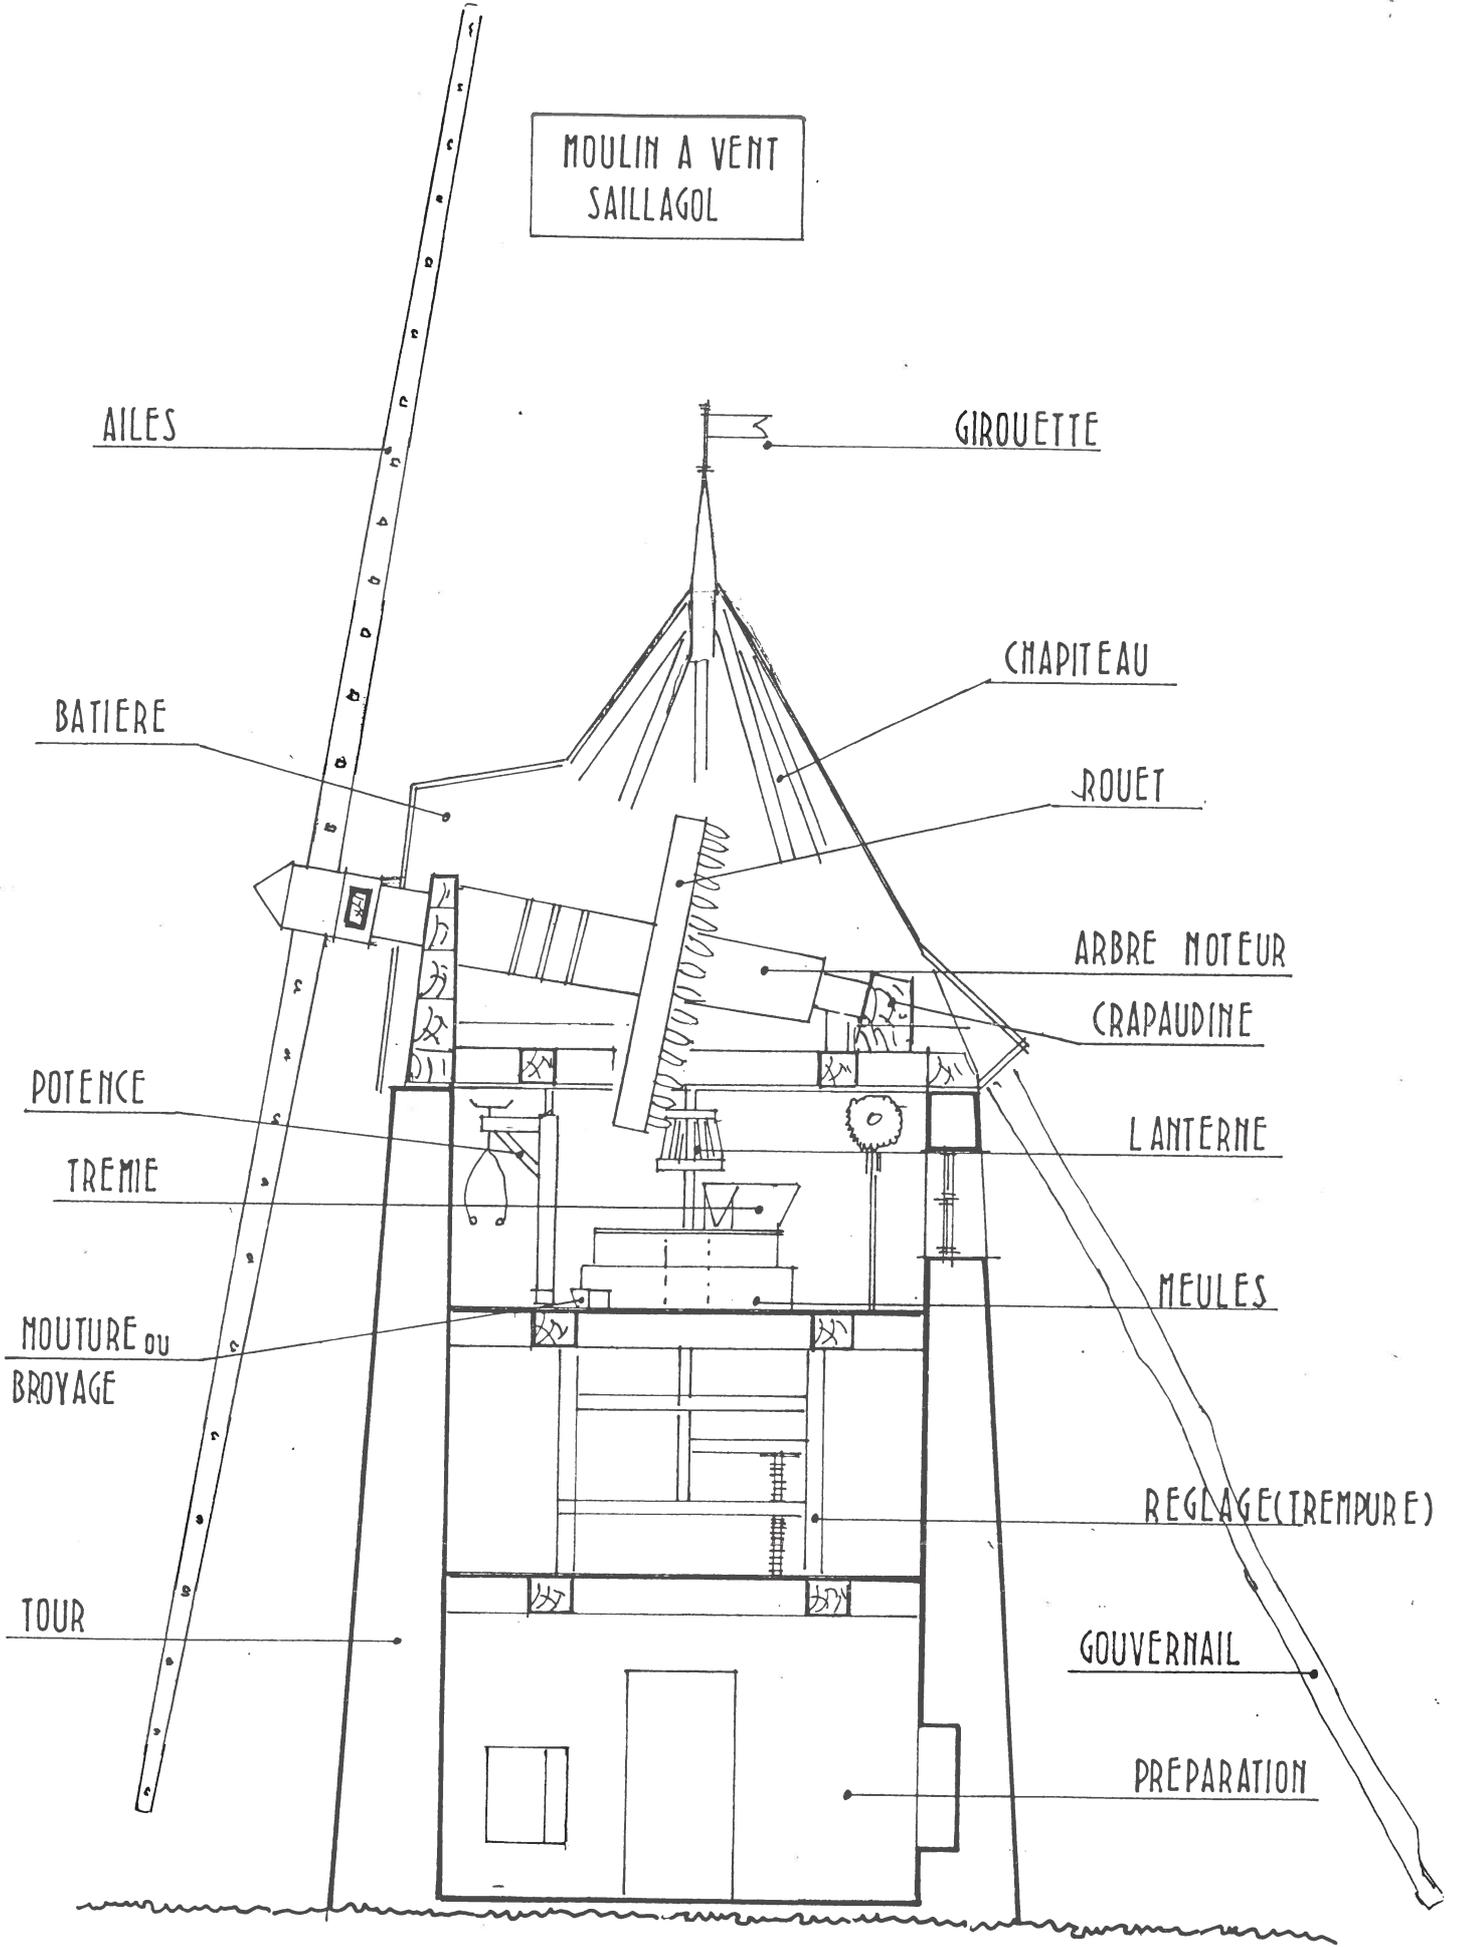

AILES

GIROUILLE

CHAPITEAU

BATIÈRE

ROUET

ARBRE MOTEUR

CRAPAUDINE

POTENCE

LANTERNE

TREMIÈ

MEULES

MOUTURE ou
BROYAGE

REGLAGE (TRÉMPURE)

TOUR

GOUVERNAIL

PRÉPARATION